




LEGENDA COLORI – CLASSI

- 4° A
- 4° B
- 5° A

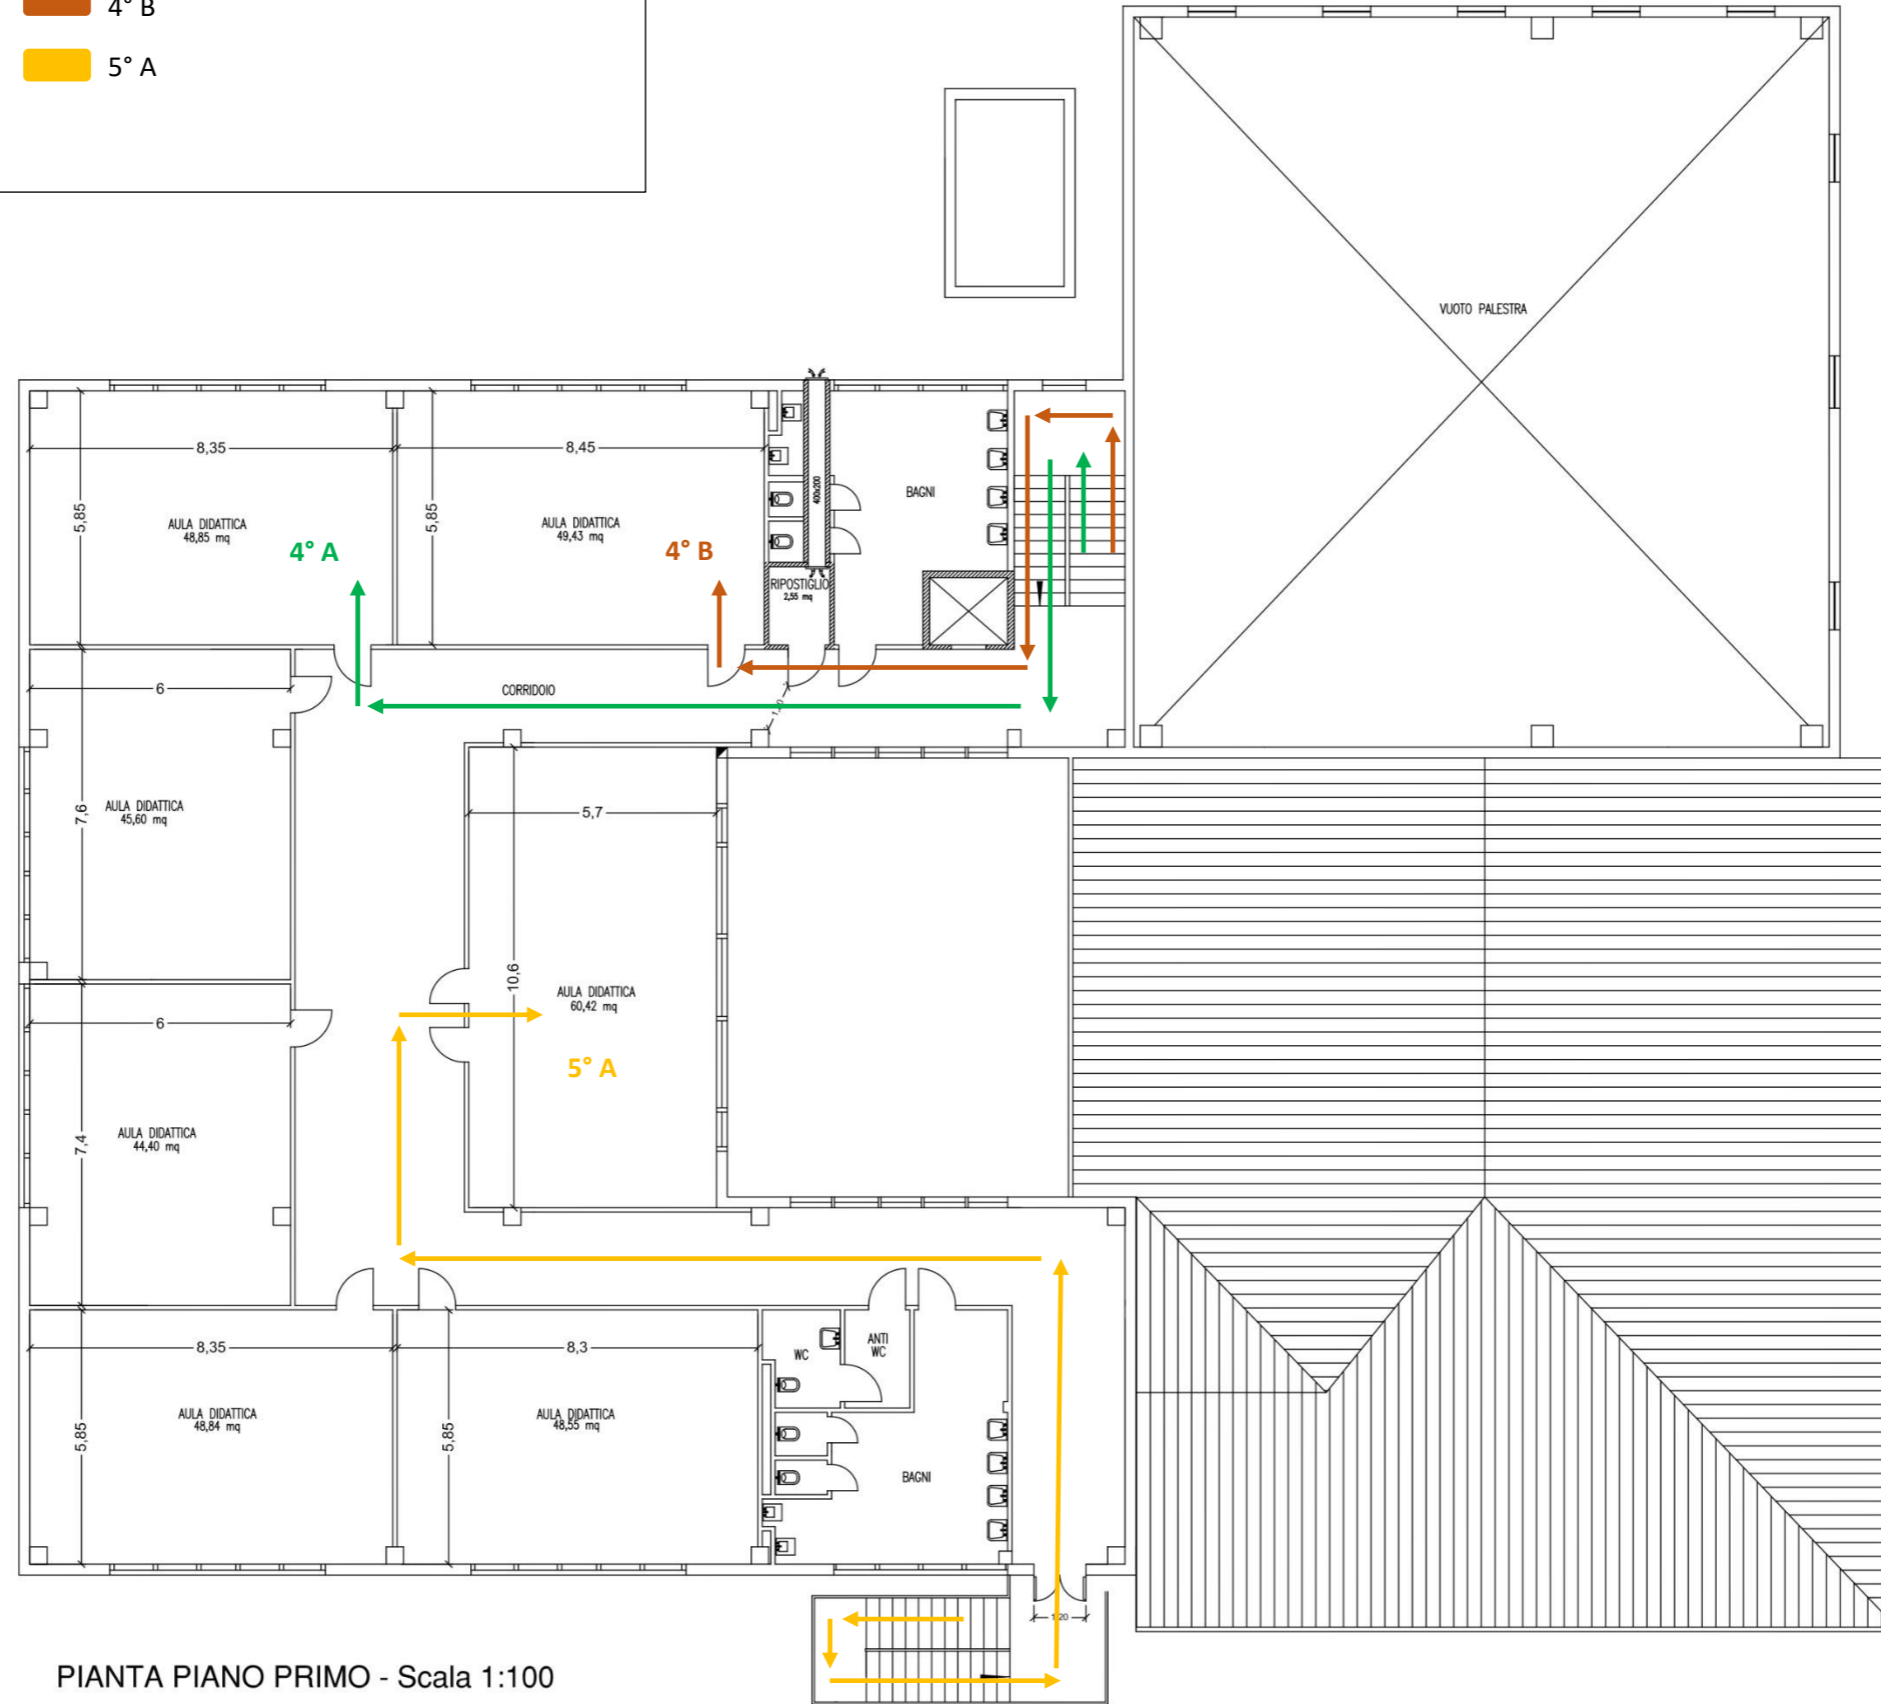

PIANTA PIANO PRIMO - Scala 1:100